



PIANO PARTICOLAREGGIATO DEL
CENTRO STORICO DI SORIANO NEL CIMINO

TAV. 8


PIANTA DELLE COPERTURE

Progettista incaricato: arch. Antonio Correnti
Gruppo di progettazione: arch. Antonio Correnti
arch. Paola Veneto
Consulente scientifico: arch. Elio Trusiani
Collaboratori: arch. Irene Castelli
dott. pianif. Flavia De Girolamo
dott. pianif. Giandomenico Pelliccia

FEBBRAIO 2011

LEGENDA

- Copertura piana
- Copertura a falde
- Perimetro PPCS

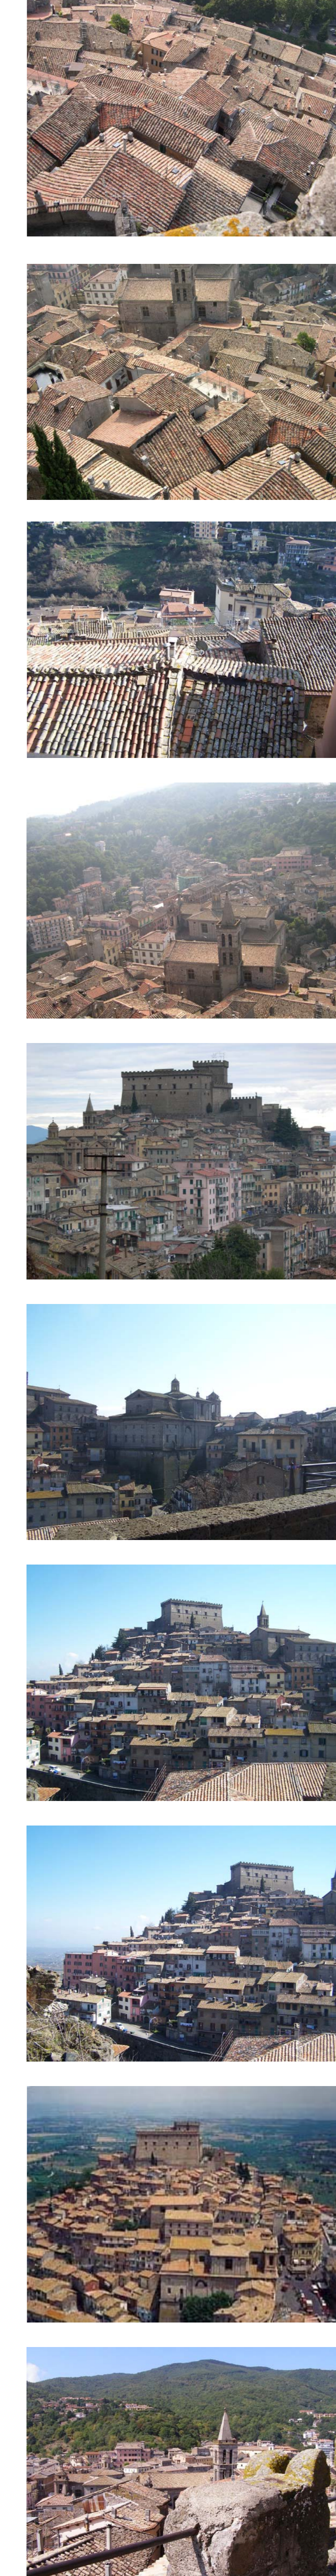

scala 1:1.000