


All. A - Stralcio Catastale

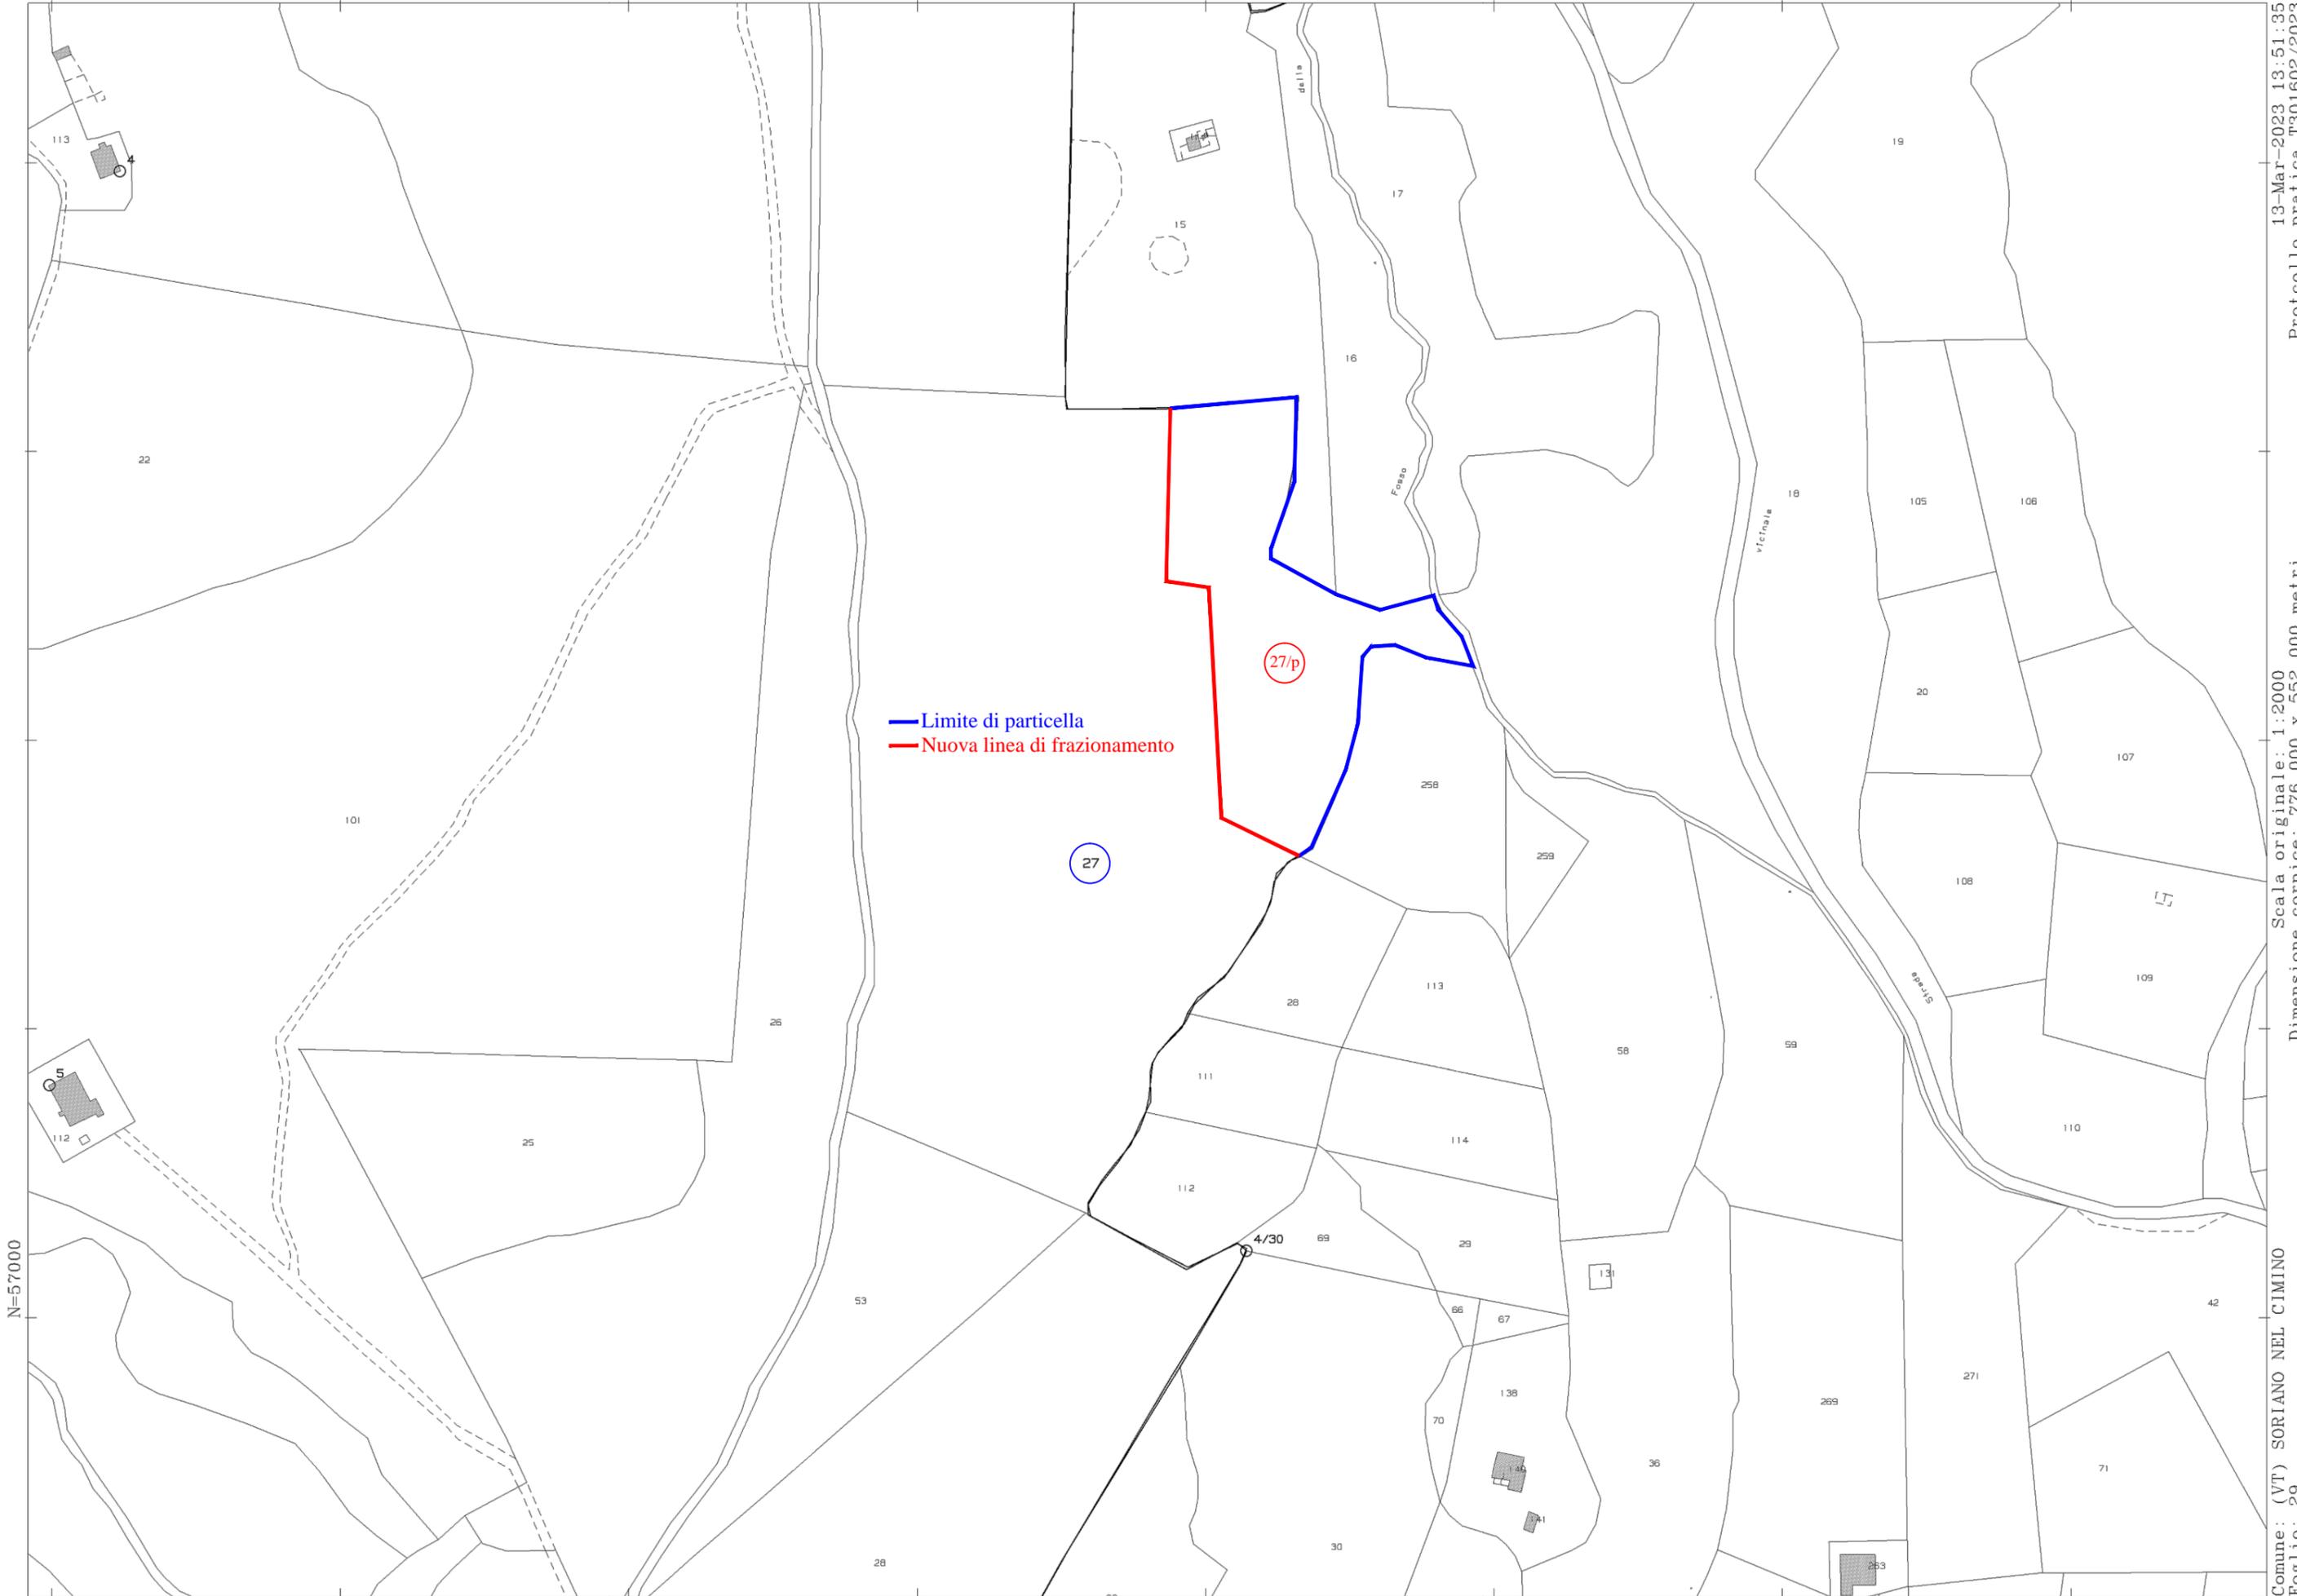

N=57000

E=-14000

1 Particella: 27

13-Mar-2023 13:51:35
Protocollo pratica T301602/2023
Scala originale: 1:2000
Dimensione cornice: 776.000 x 552.000 metri
Comune: (VT) SORIANO NEL CIMINO
Foglio: 29