


All. 1a - Planimetria

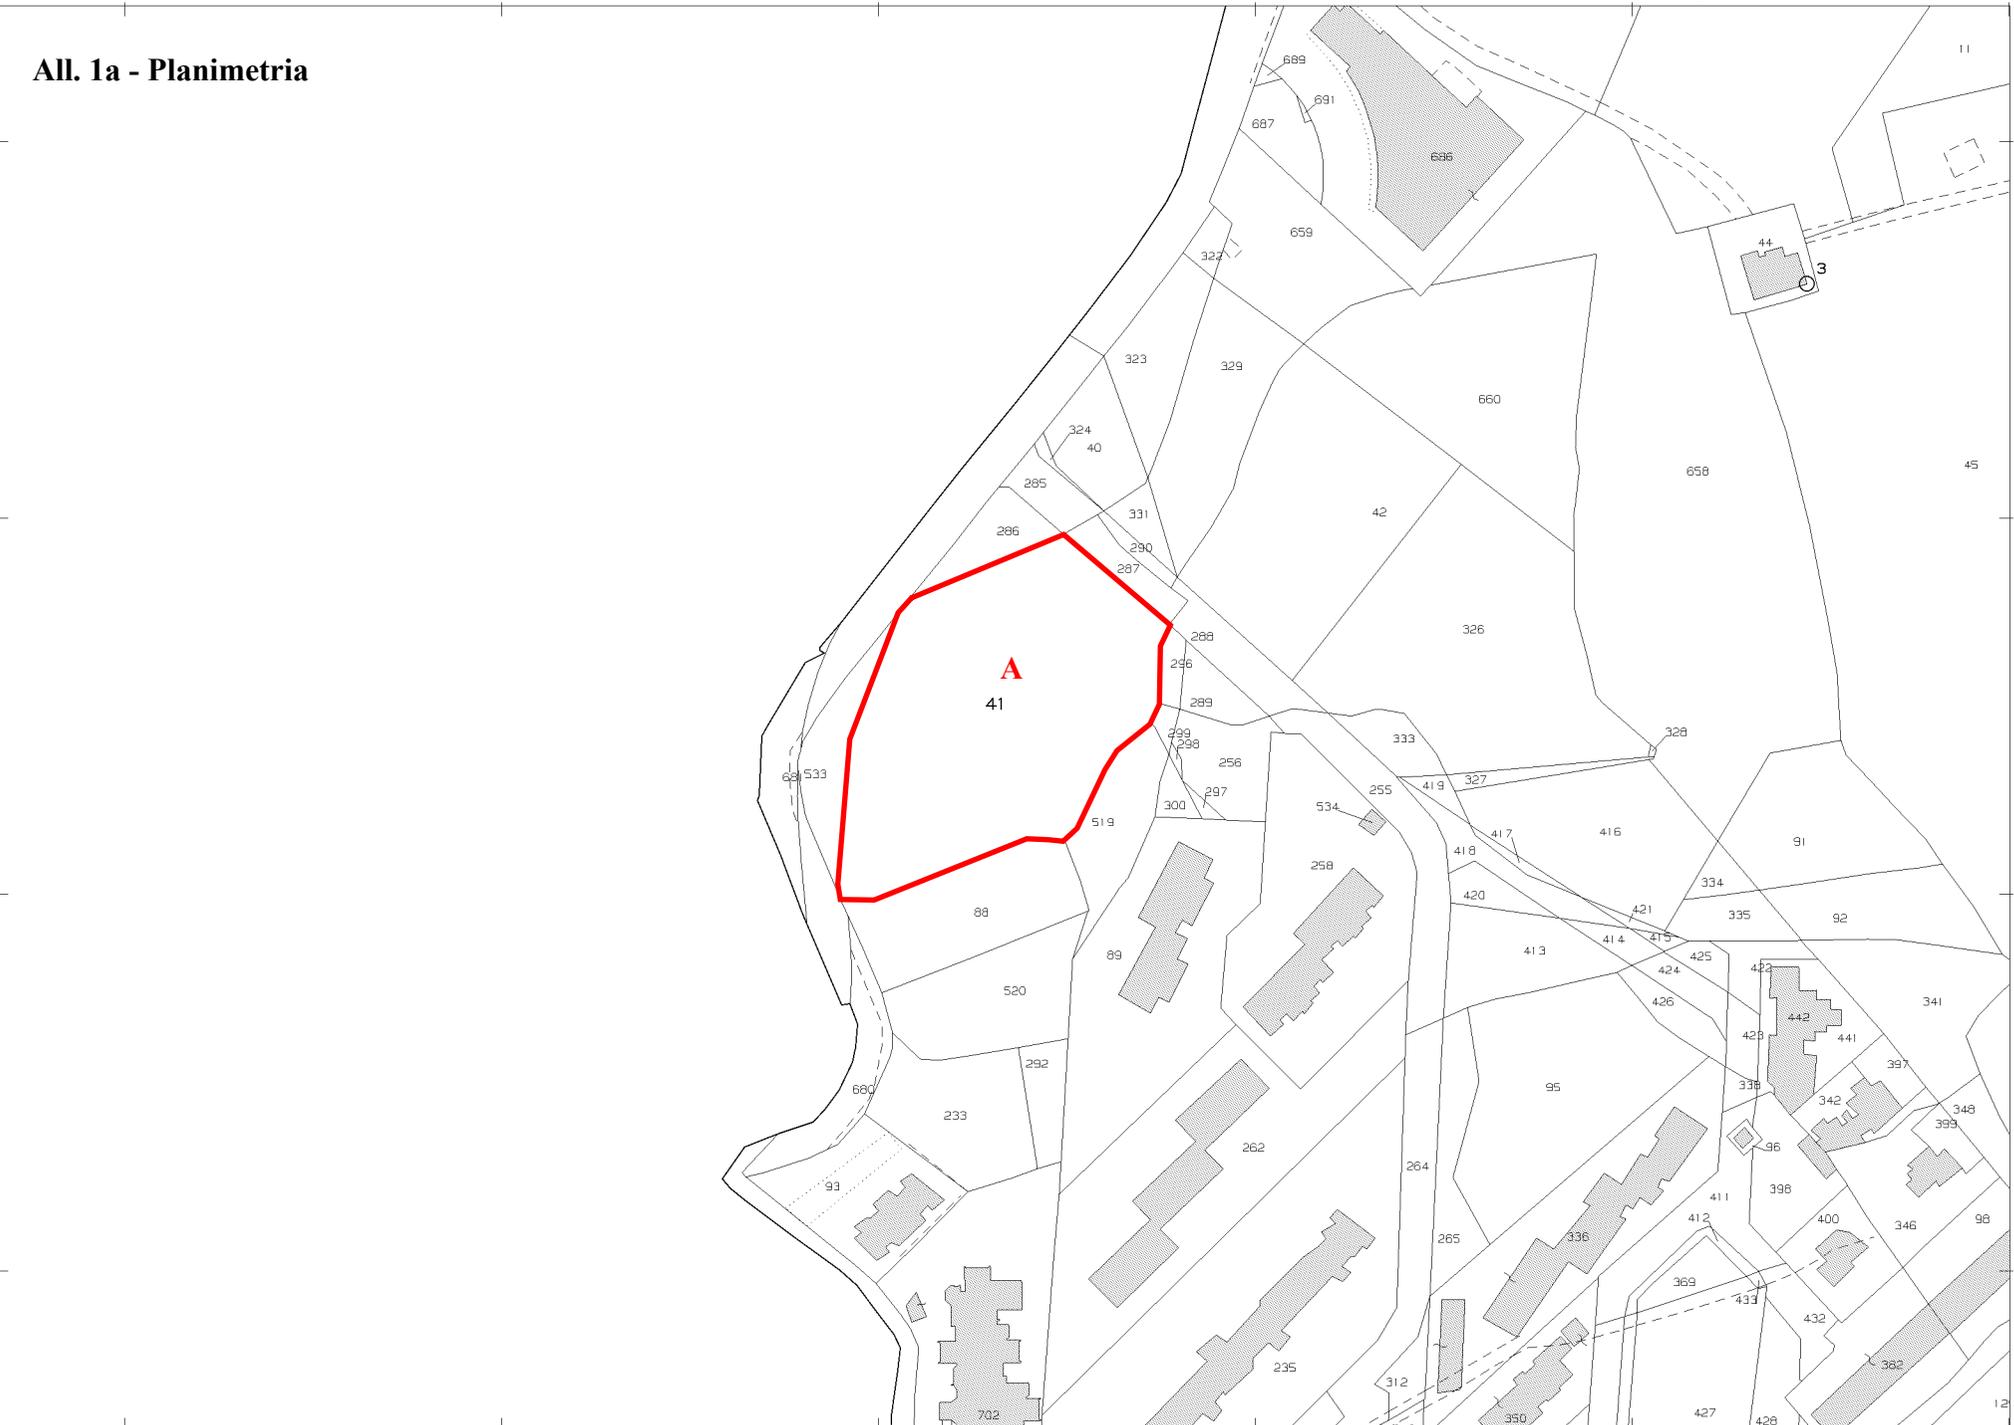

N=55200

E=-17700

26-Ott-2021 15:31:27
Prot. n. T312110/2021

Scala originale: 1:2000
Dimensione cornice: 534.000 x 378.000 metri

Comune: SORIANO NEL CIMINO
Foglio: 38

1 Particella: 41