

Ultima planimetria in atti

Agenzia delle Entrate
CATASTO FABBRICATI
Ufficio provinciale di
Viterbo

Dichiarazione protocollo n. VT0054611 del 14/08/2018
Planimetria di u.i.u. in Comune di Soriano Nel Cimino
Viale Ernesto Monaci

civ. 33


Identificativi Catastali:
Sezione: 36
Foglio: 36
Particella: 410
Subalterno:
Compilata da:
Carosi Daniele
Iscritto all'albo:
Geometri
Prov. Viterbo
N. 01028

Scheda
Scala 1: 200

PIANO SECONDO SOTTOSTRADA

PIANO PRIMO SOTTOSTRADA

IL Tecnico
Geom. Daniele CAROSI

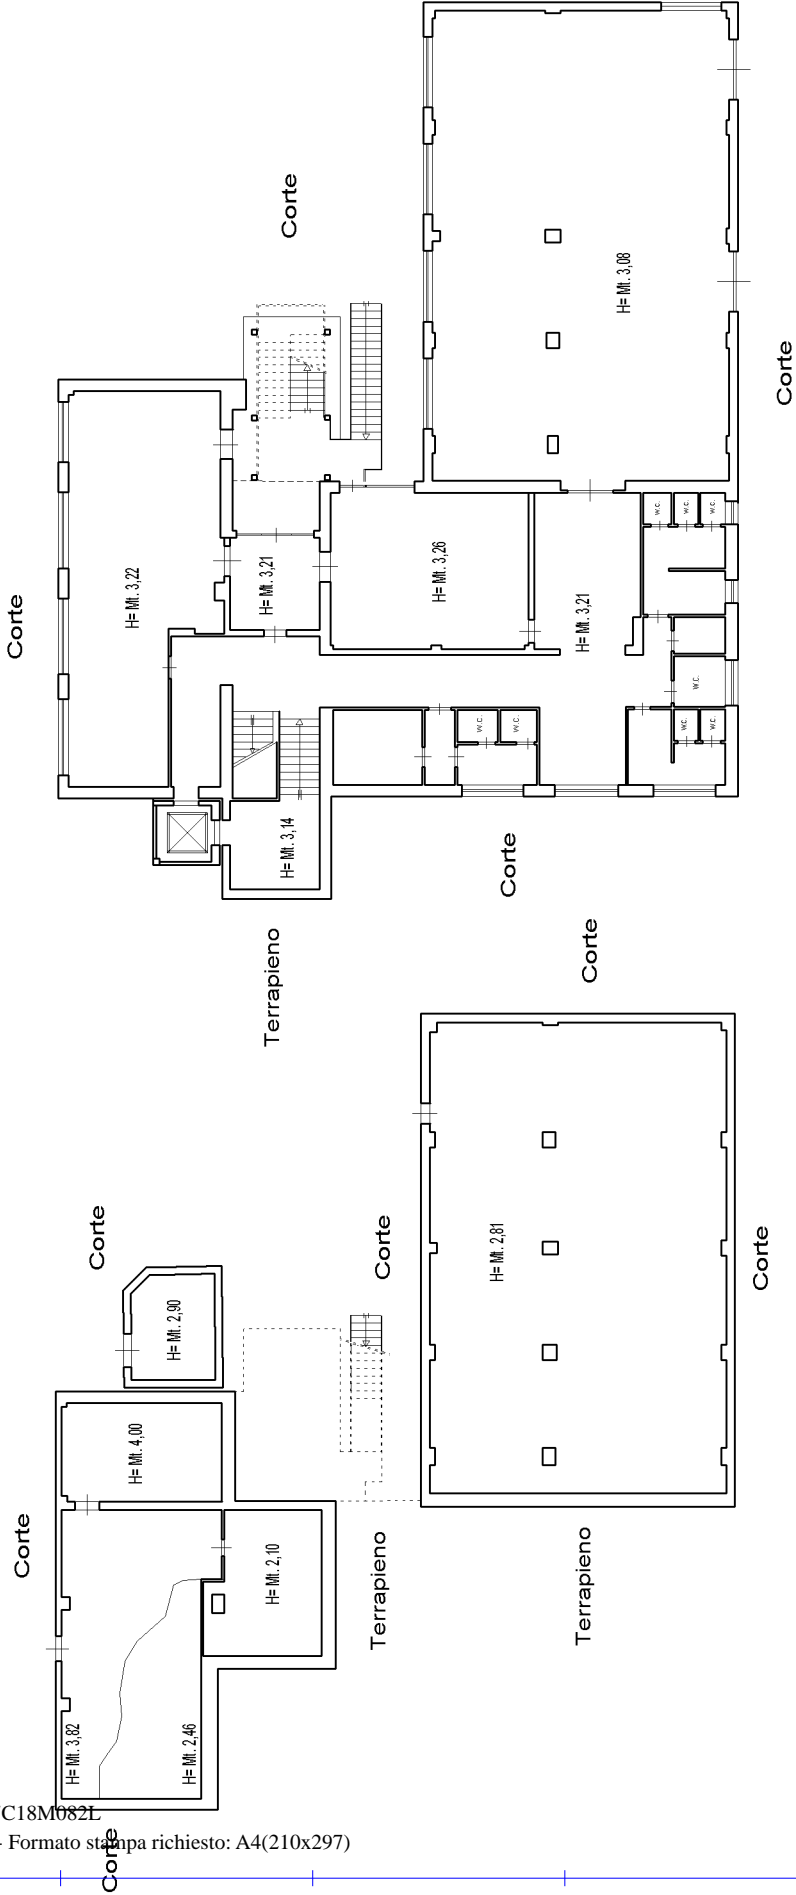

Ultima planimetria in atti

Agenzia delle Entrate
CATASTO FABBRICATI
Ufficio provinciale di
Viterbo

Dichiarazione protocollo n. VT0054611 del 14/08/2018
Planimetria di u.i.u. in Comune di Soriano Nel Cimino
Viale Ernesto Monaci

civ. 33

Identificativi Catastali:
Sezione: 36
Foglio: 410
Particella: 410
Subalterno:


Compilata da:
Carosi Daniele
Iscritto all'albo:
Geometri
Prov. Viterbo

Scheda
Scala 1: 200

N. 01028

IL Tecnico
Geom. Daniele CAROSI

PIANO TERRA

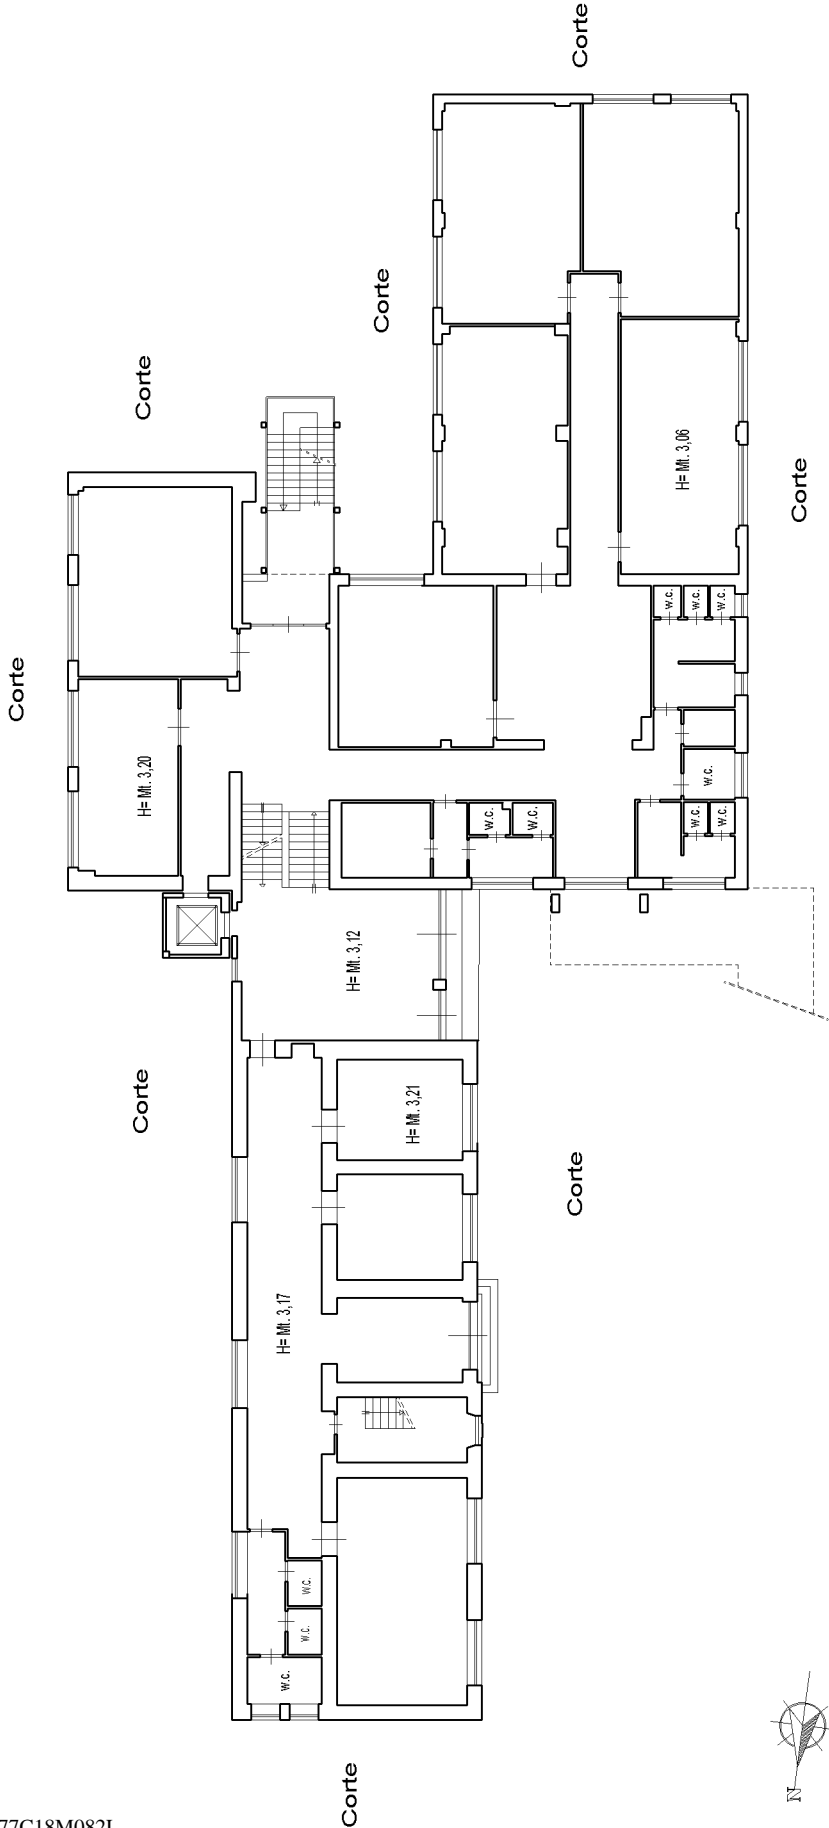

Ultima planimetria in atti

Agenzia delle Entrate
CATASTO FABBRICATI
Ufficio provinciale di
Viterbo

Dichiarazione protocollo n. VT0054611 del 14/08/2018
Planimetria di u.i.u. in Comune di Soriano Nel Cimino
Viale Ernesto Monaci

civ. 33

Identificativi Catastali:
Sezione: 36
Foglio: 36
Particella: 410
Subalterno:


Compilata da:
Carosi Daniele
Iscritto all'albo:
Geometri
Prov. Viterbo

Scheda 3
Scala 1: 200

N. 01028

IL Tecnico
Geom. Daniele CAROSI

PIANO PRIMO

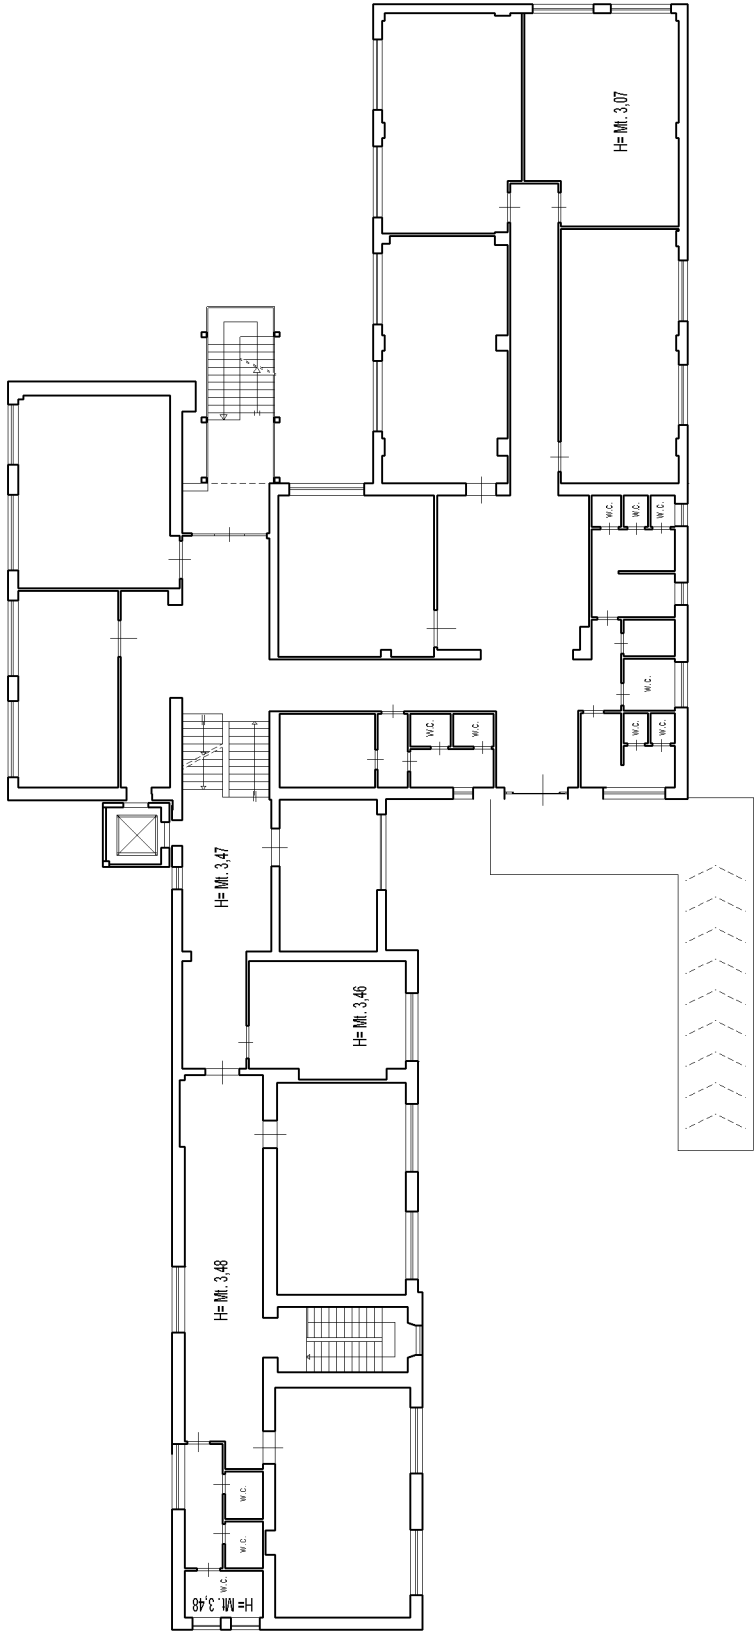

Ultima planimetria in atti

Agenzia delle Entrate
CATASTO FABBRICATI
Ufficio provinciale di
Viterbo

Dichiarazione protocollo n. VT0054611 del 14/08/2018
Planimetria di u.i.u. in Comune di Soriano Nel Cimino
Viale Ernesto Monaci

civ. 33


Identificativi Catastali:
Sezione: 36
Foglio: 36
Particella: 410
Subalterno:

Compilata da:
Carosi Daniele
Iscritto all'albo:
Geometri
Prov. Viterbo


Scheda 4
Scala 1: 200

N. 01028

PIANO SECONDO

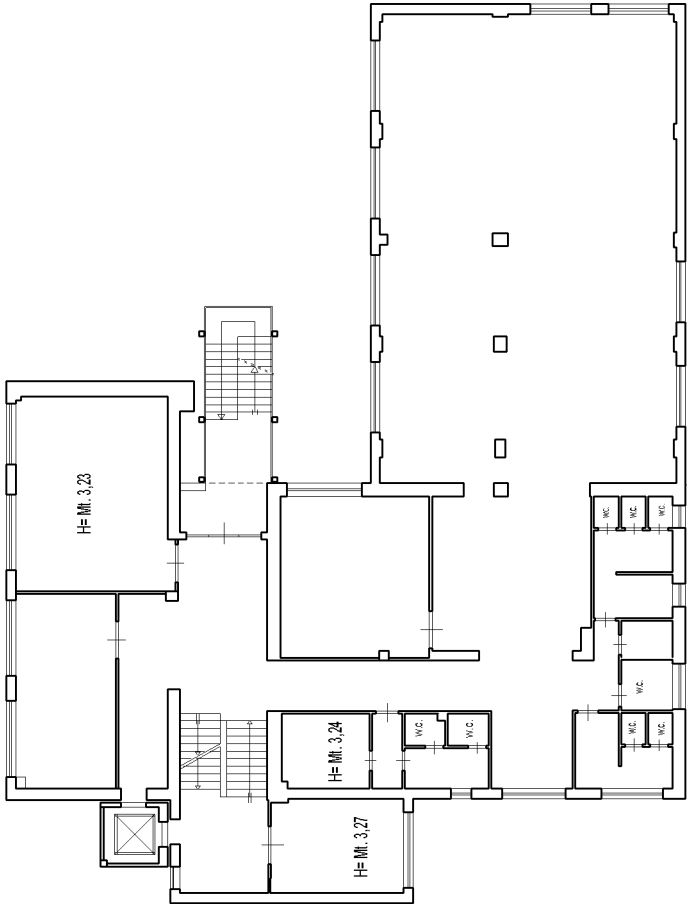

PIANO TERZO

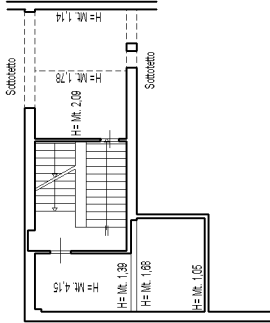

IL Tecnico
Geom. Daniele CAROSI

Ultima planimetria in atti

Agenzia delle Entrate
CATASTO FABBRICATI
Ufficio provinciale di
Viterbo

Dichiarazione protocollo n. VT0054611 del 14/08/2018
Planimetria di u.i.u. in Comune di Soriano Nel Cimino
Viale Ernesto Monaci

civ. 33

Identificativi Catastali:
Sezione: 36
Foglio: 410
Particella: 410
Subalterno:

Compilata da:
Carosi Daniele
Iscritto all'albo:
Geometri
Prov. Viterbo N. 01028

Scheda 5
Scala 1: 500

IL Tecnico
Geom. Daniele CAROSI

