


# SORIANO NEL CIMINO









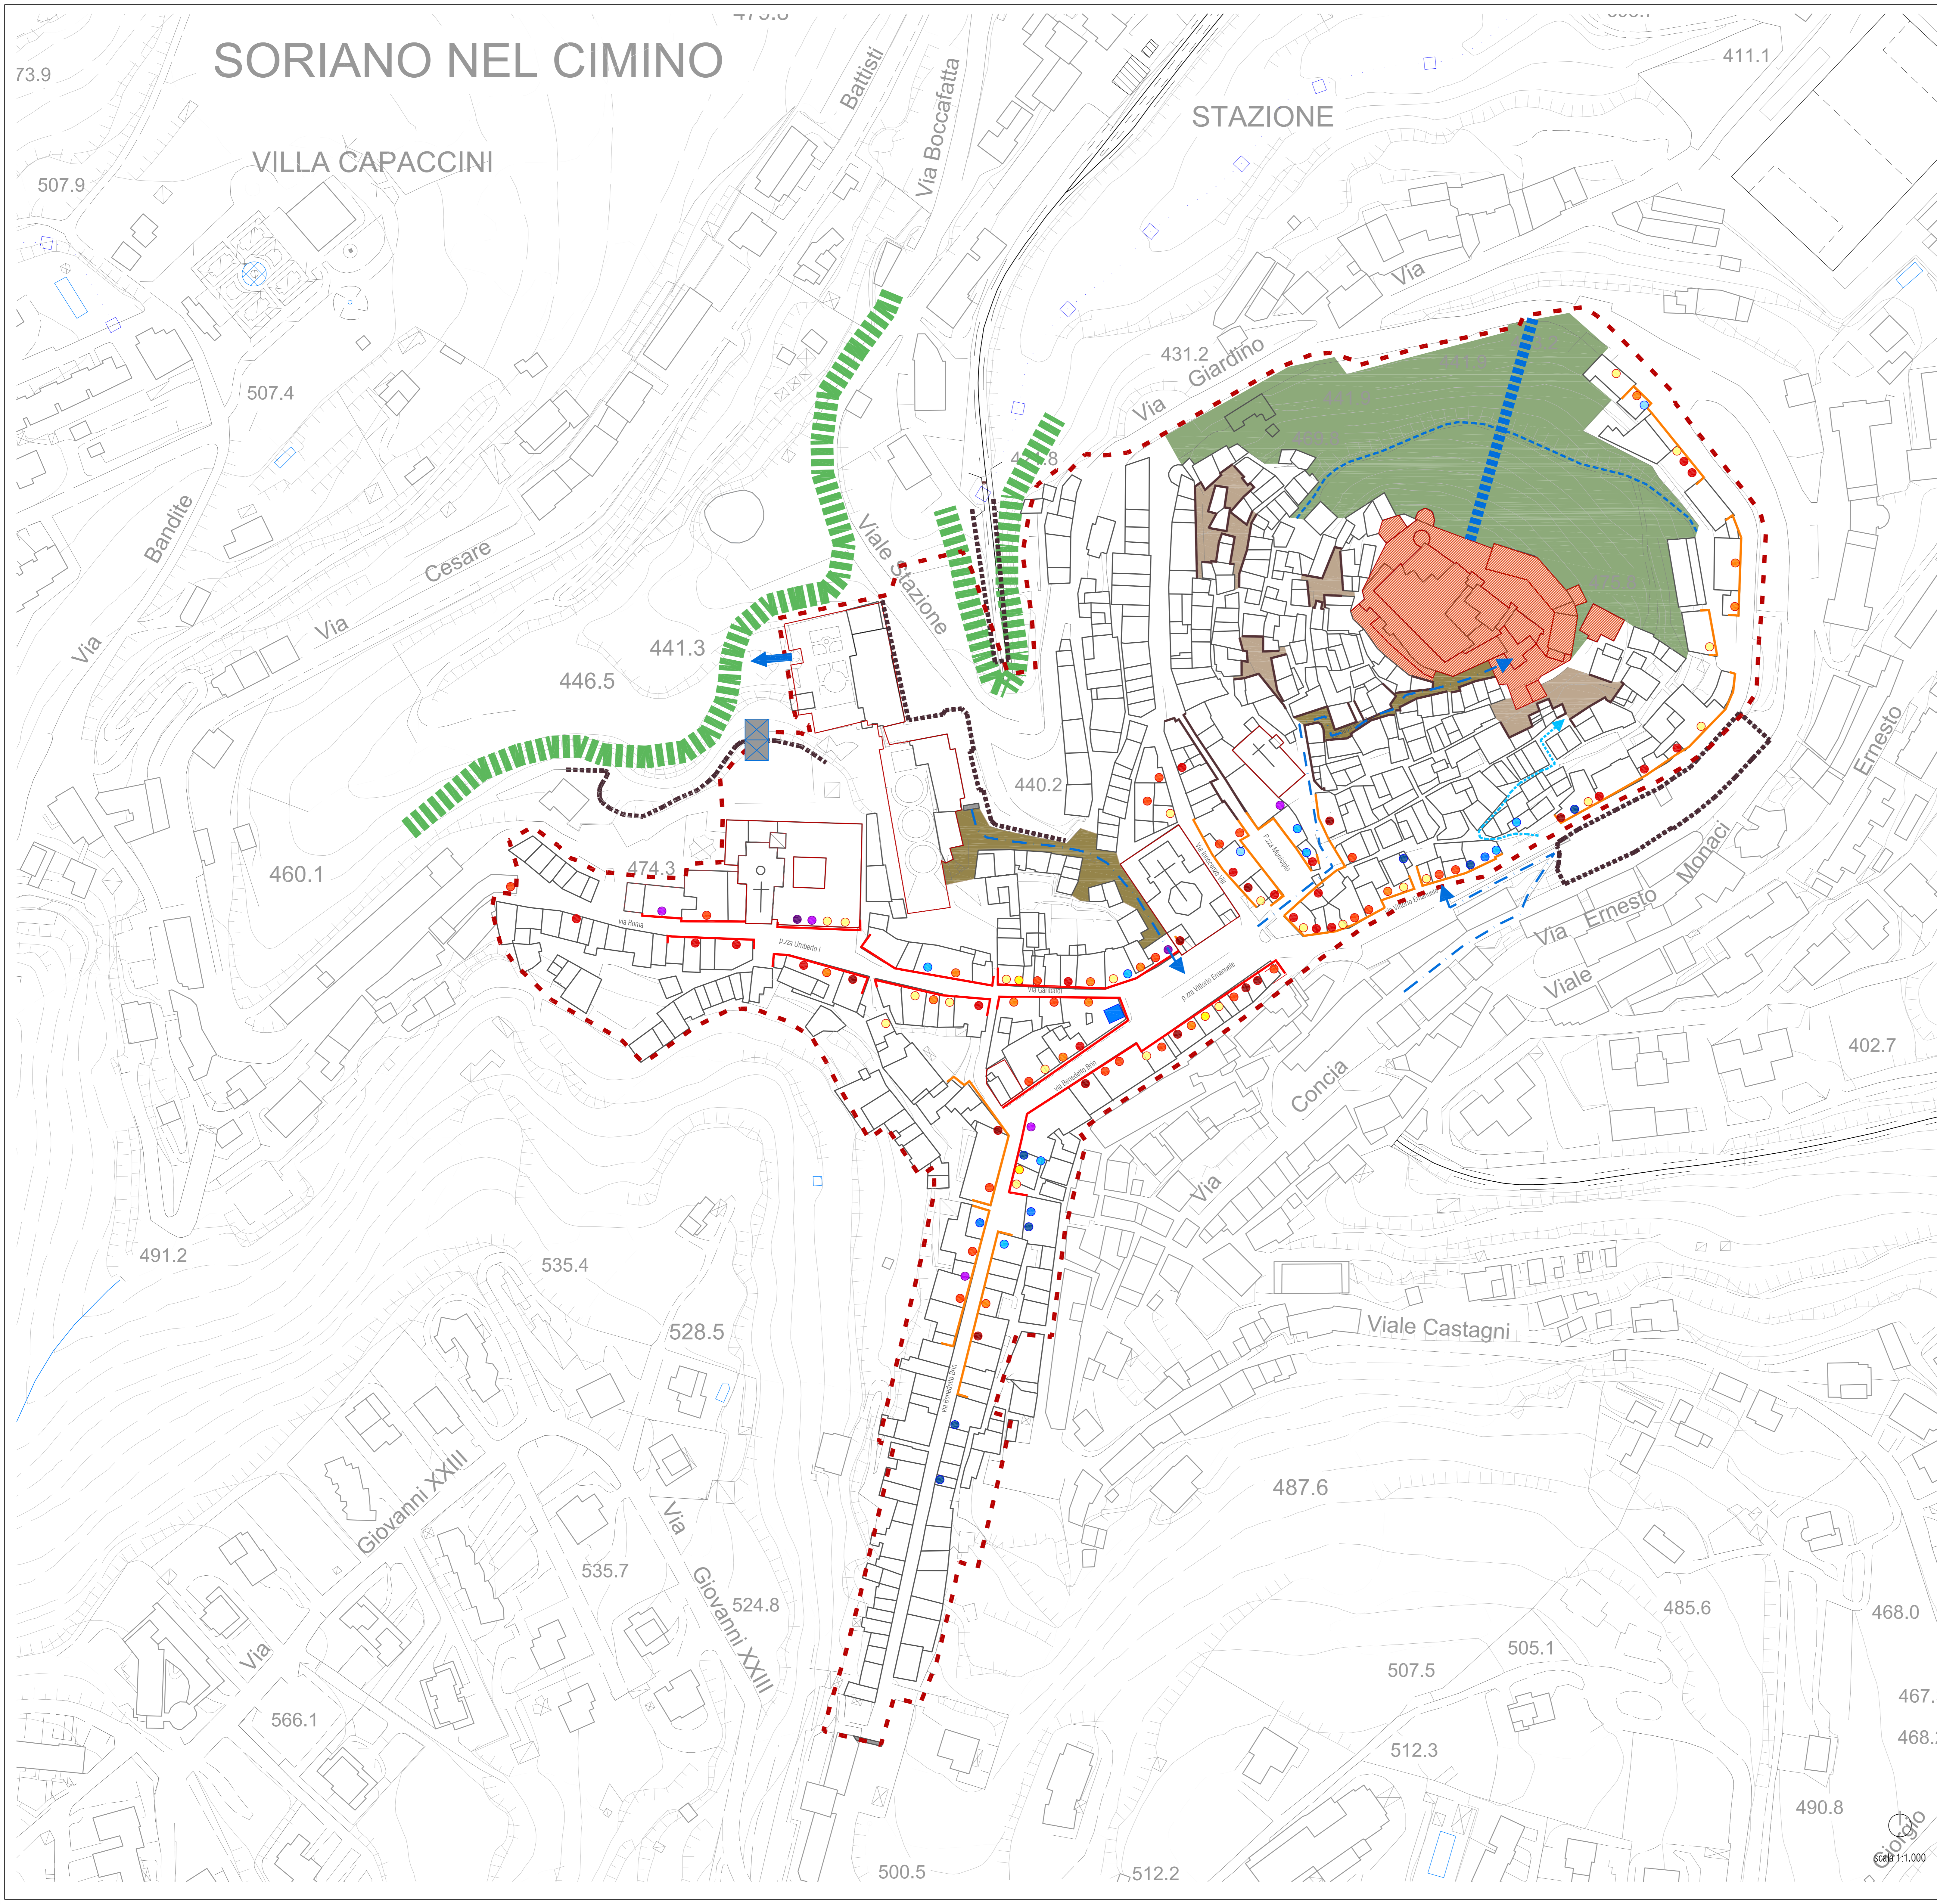








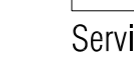














## PIANO PARTICOLAREGGIATO DEL CENTRO STORICO DI SORIANO NEL CIMINO

### TAV. 14 DESTINAZIONI D'USO E STRUTTURA FUNZIONALE DEL CENTRO STORICO

Progettista incaricato: arch. Antonio Correnti  
 Gruppo di progettazione: arch. Antonio Correnti  
 arch. Paola Veneto  
 Consulente scientifico: arch. Elio Trusiani  
 Collaboratori: arch. Irene Castelli  
 dott. pianif. Flavia De Girolamo  
 dott. pianif. Giandomenico Pelliccia

FEBBRAIO 2011



-  Sviluppo/rafforzamento piccolo commercio
  -  Recupero spazi/piazze nucleo antico
  -  Collegamenti/spazi pubblici da riqualificare
  -  1) Piazza Vittorio Emanuele-Villa Chigi
  -  2) Piazzetta al margine del castello (Progetto2)
  -  Parco pubblico da progettare (Progetto1)
  -  Riqualificazione paesaggistica del margine aperto C.S. (Progetto 5)
  -  Nuovo collegamento (Progetto 1) Castello/Sistema verde di margine
  -  Percorrenza trasversale da riqualificare/progettare (Progetto 1)
  -  Principale percorso di attraversamento del C.S. (Parco Pubblico-Villa Chigi-Piazza Vittorio Emanuele-Nucleo antico-Castello-Parco Pubblico)
  -  Percorso secondario di margine C.S.-Nuova piazza- Castello
  -  Risalita meccanica Parcheggio-Parco Pubblico
  -  Percorso Villa Chigi-Parco Pubblico
  -  Margine boscato
  -  Polo multifunzionale (Università, centro culturale, ricettivo, turistico, museale, centro formativo, centro di promozione territoriale, etc. Per maggiori specifiche si rimanda alle NTA del presente Piano)
- Servizi pubblici**
-  Sede della Pubblica Amministrazione
  -  Attrezzatura socio-sanitaria
  -  Sede di attività socio-culturale e museale
  -  Ufficio postale
- Servizi privati**
-  Studio professionale
  -  Agenzia bancaria
  -  Agenzia assicurativa
  -  Sede per attività associativa e/o politica
- Attività commerciali**
-  Ristoro
  -  Vendita generi alimentari
  -  Artigianato
  -  Abbigliamento
  -  Cura della persona
  -  Altro
  -  Destinazione residenziale
  -  Fronte commerciale principale
  -  Fronte commerciale secondario
  -  Principali riferimenti/preesistenze architettoniche
  -  Principali riferimenti/preesistenze architettoniche